

ÚZEMNÍ PLÁN BOHUSLAVICE U ZLÍNA

KOORDINAČNÍ VÝKRES - hlavní část zastavěného území

Legenda

- řešené území
- zastavěné území k 1.11.2014
- zastavitelná plocha
- 3 číslo návrhových ploch
- biokoridory ÚSES - stav
- vrstevnice 2m

Plochy s rozdílným způsobem využití


STAV NÁVRH REZERVA

- | | | |
|------|------|------------------------------------|
| BI | BI | plochy individuálního bydlení |
| O | | plochy občanského vybavení |
| RI | | plochy rodinné rekreace |
| SO.3 | SO.3 | plochy smíšené obytné vesnické |
| P* | | plochy veřejných prostranství |
| DS | DS | plochy pro silniční dopravu |
| V | V | plochy výroby a skladování |
| T* | T* | plochy technické infrastruktury |
| WT | | vodní plochy a toky |
| K | | plochy krajinné zeleně |
| S* | | plochy smíšené nezastavěného území |
| P | | plochy přírodní |
| Z | | plochy zemědělské |
| L | L | plochy lesní |

STAV NÁVRH REZERVA

- | | |
|--|---|
| | nemovitá kulturní památka (objekty) |
| | objekt v památkovém zájmu |
| | objekt požární ochrany |
| | čistiřna odpadních vod |
| | trafostanice |
| | vodojem |
| | HOST - řídicí ústředna |
| | základnová stanice |
| | autobusová zastávka |
| | vedení elektrické sítě VN 1-35 kV |
| | středotlaký plynovod |
| | telekomunikační kabel |
| | radioreléová trasa |
| | vodovodní síť |
| | dešťová kanalizace |
| | jednotná kanalizace |
| | cyklostezka |
| | silnice II. tř. |
| | silnice III. tř. |
| | ochranné pásmo elektrické sítě |
| | záplavové území Q100 Březnice |
| | aktivní zóna záplavového území |
| | archeologické naleziště (II. kategorie) |
| | les zvláštního určení |
| | pásmo 50m od lesa |
| | sesuvné území |
| | území ze zvýšenou ochranou krajinného rázu |
| | migračně významné území |
| | docházková vzdálenost zastávek hromadné dopravy |


Celé řešené území je územím s archeologickými nálezy
ve smyslu zák. č. 20/1987 Sb., o státní památkové péči

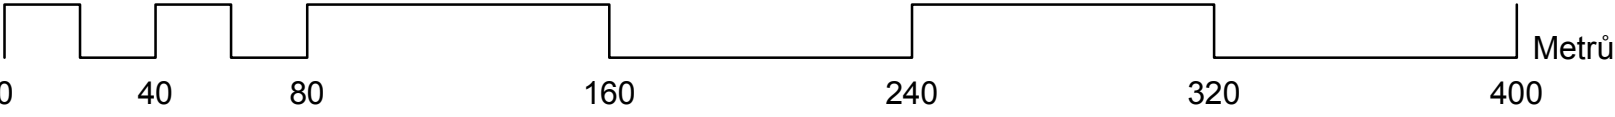

PŘÍLOHA č. 4



GENERALNÍ PROJEKTANT: Ing. Lubor Sawicki autorizovaný architekt ČKA 03654 Ohrada 1854, 755 01 Vsetín gsm +420 604 859 068 www.l-traum.cz		
PORÍZOVATEL: Magistrát města Zlína, Odbor stavebních a dopravních řízení	Č. ZAKÁZKY: 05-12	DATUM: říjen 2015
ÚZEMNÍ PLÁN BOHUSLAVICE U ZLÍNA KOORDINAČNÍ VÝKRES- hlavní část zastavěného území	MĚŘÍTKO 1:5 000	Č. VÝKRESU B/II.2

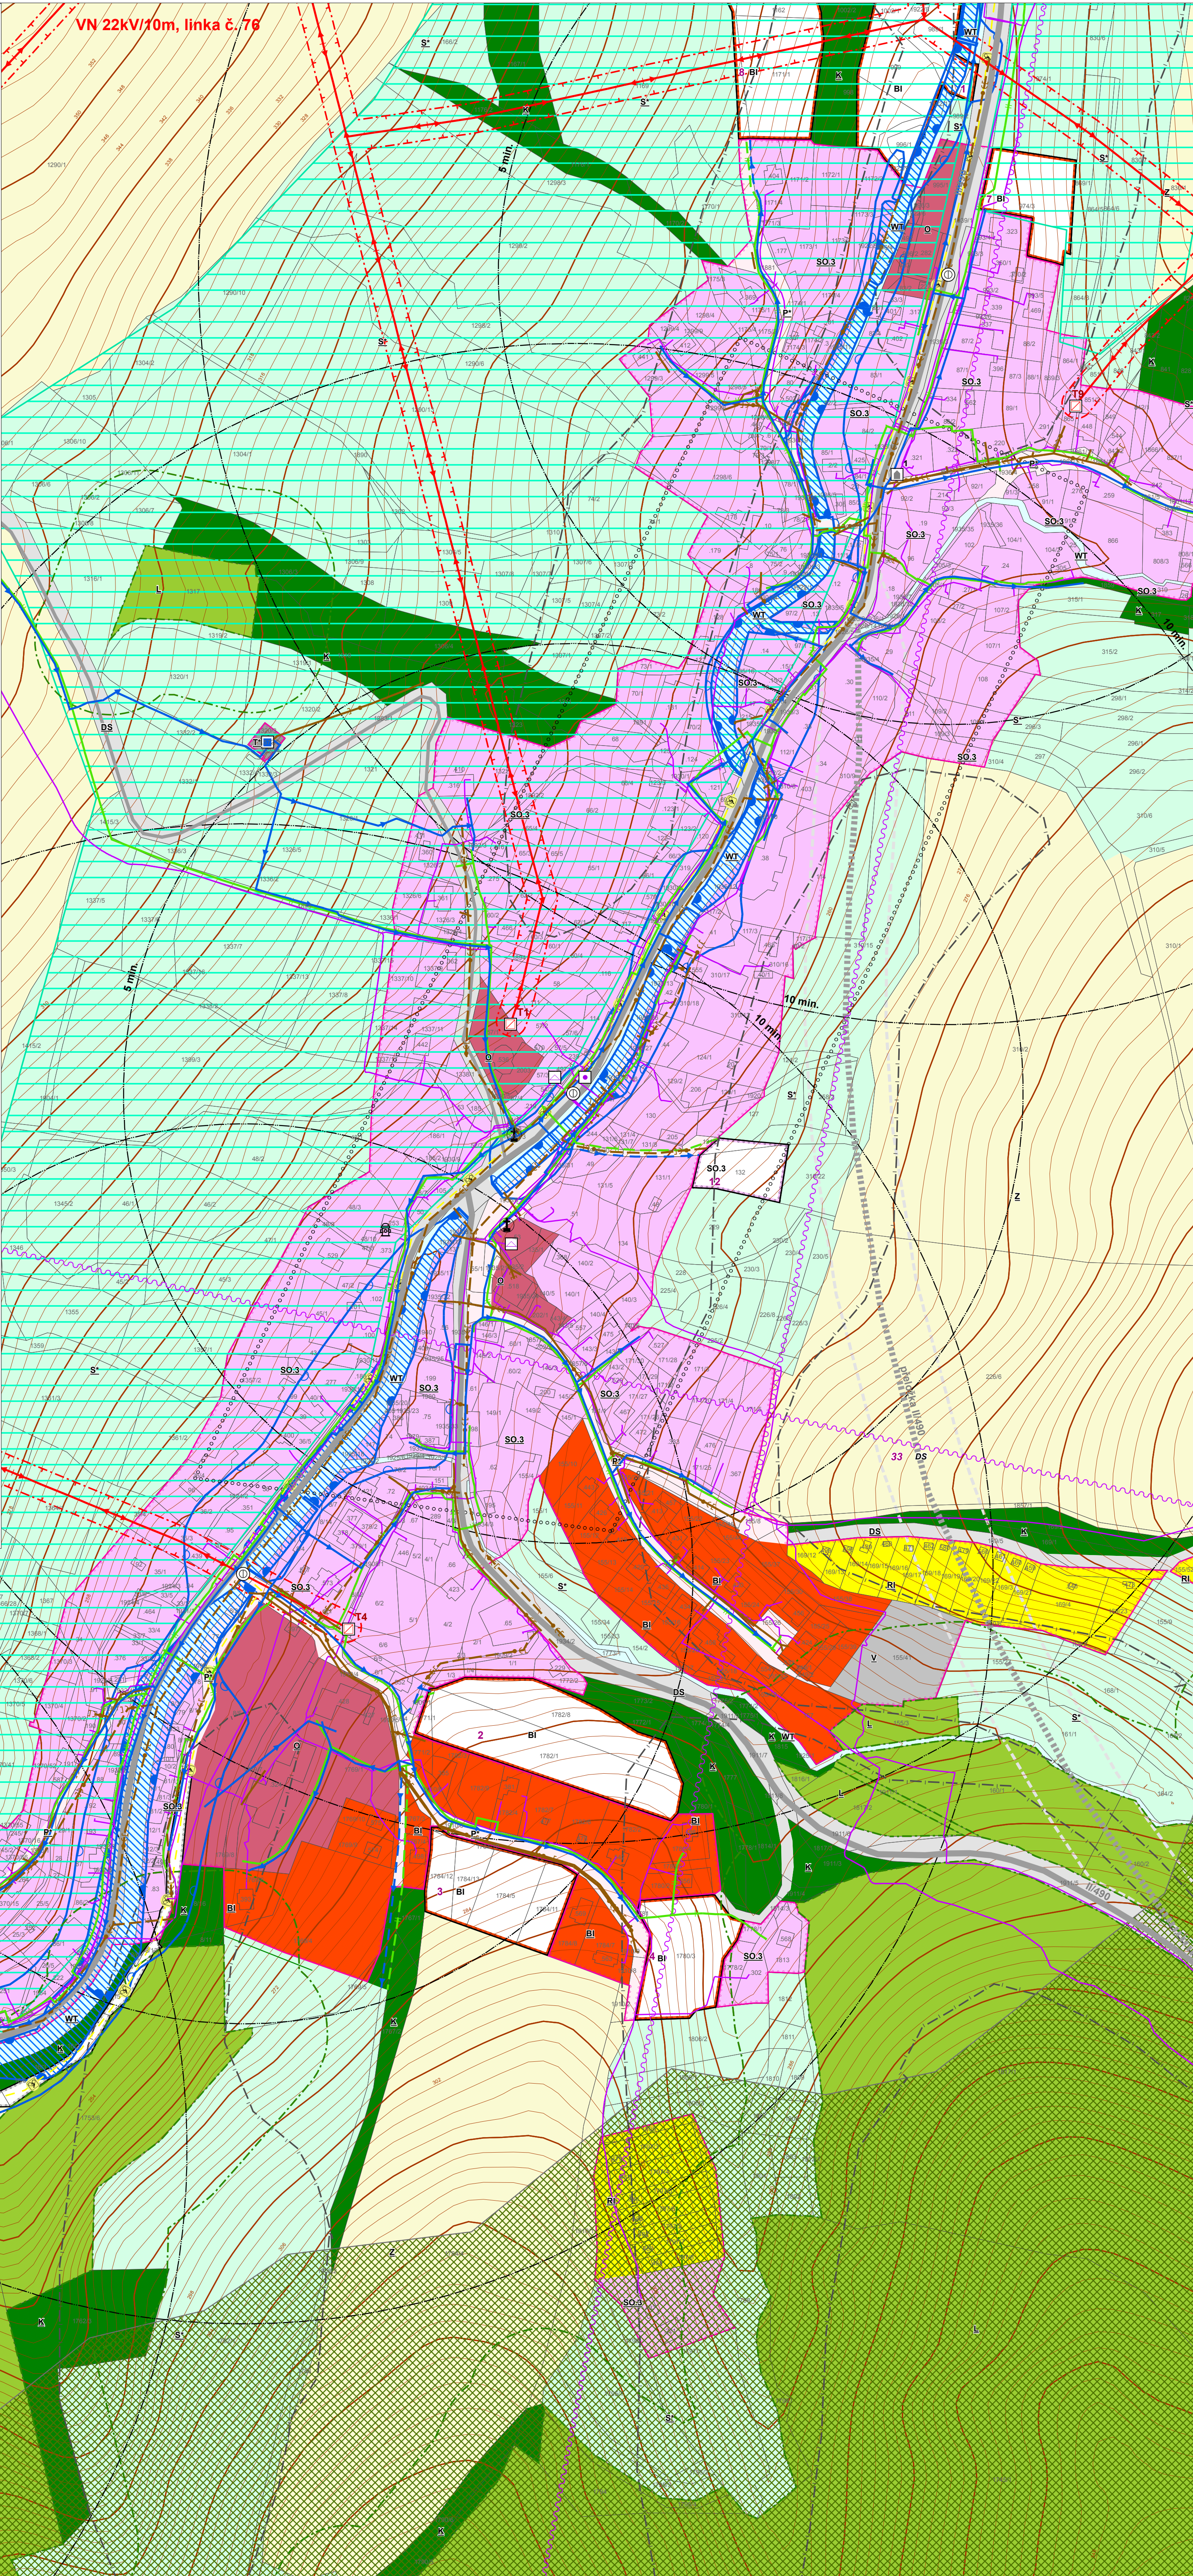

SEZNAM NEMOVITÝCH KULTURNÍCH PAMÁTEK

ID	NKP – rej. č.	parc. č.	označení
1	292467-8891	2003	krucifix se Salmovským erbem